www.wiemer-einrichtungen.de

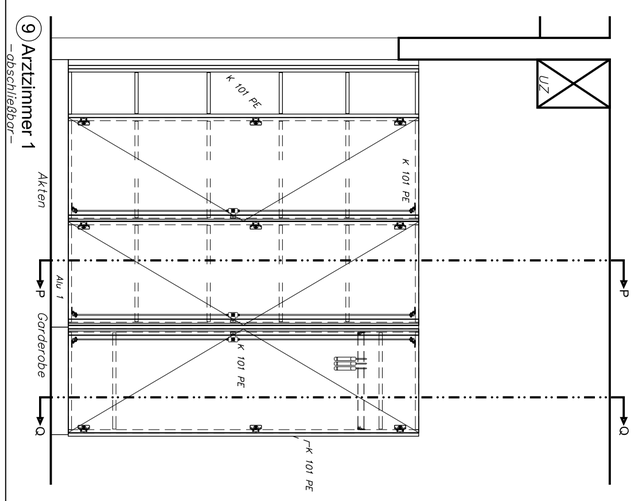

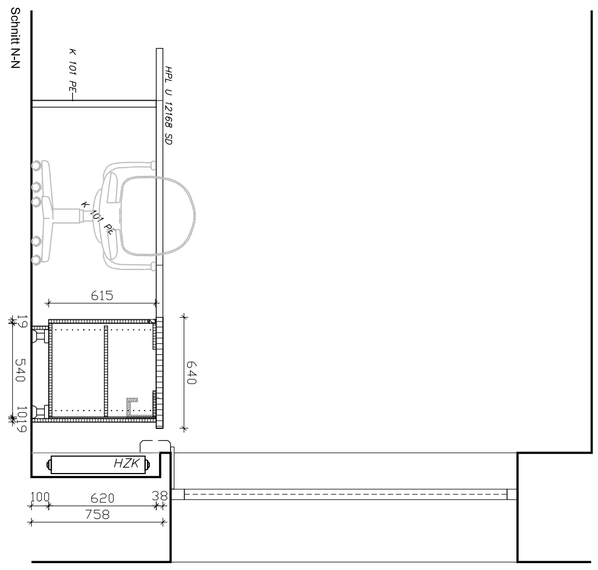

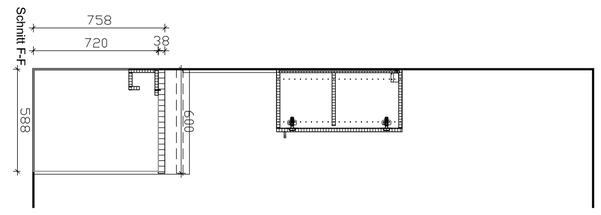

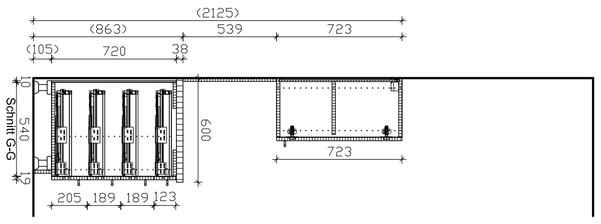

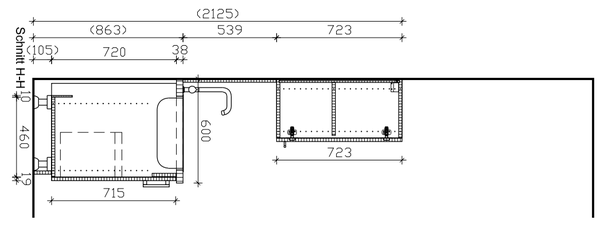

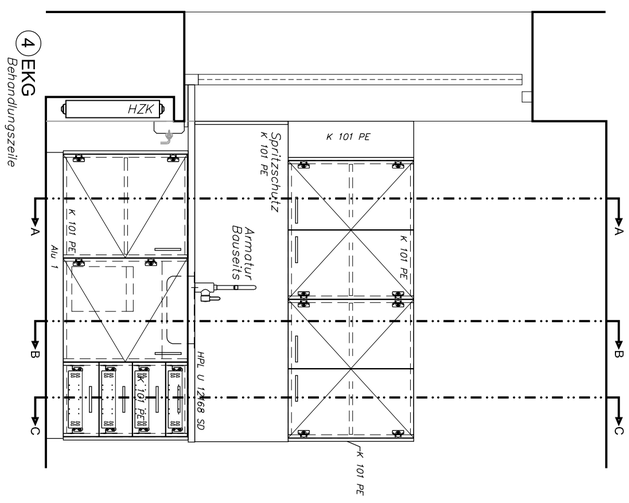

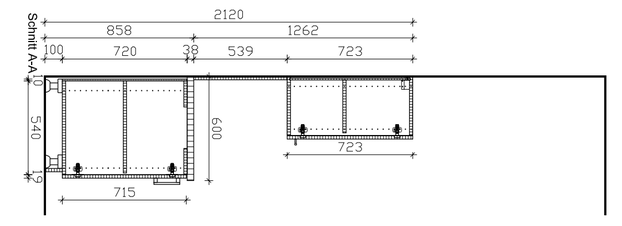

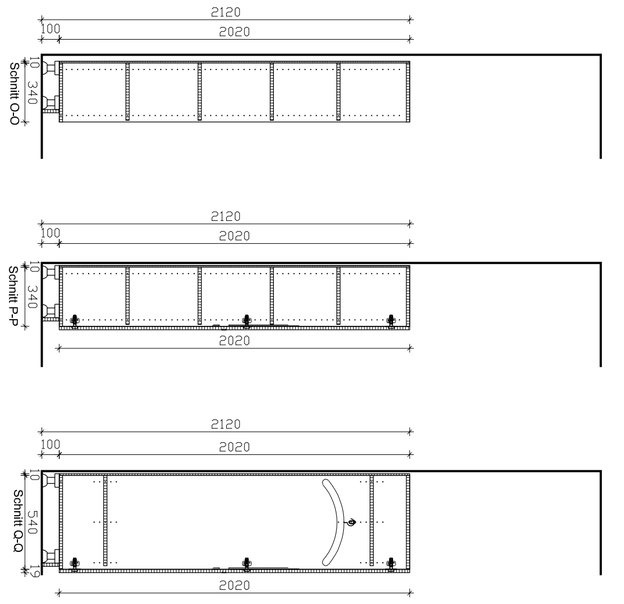

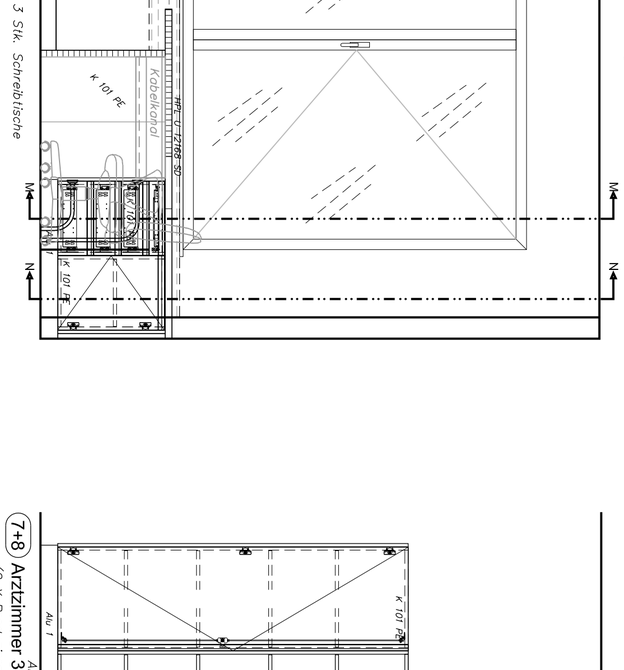

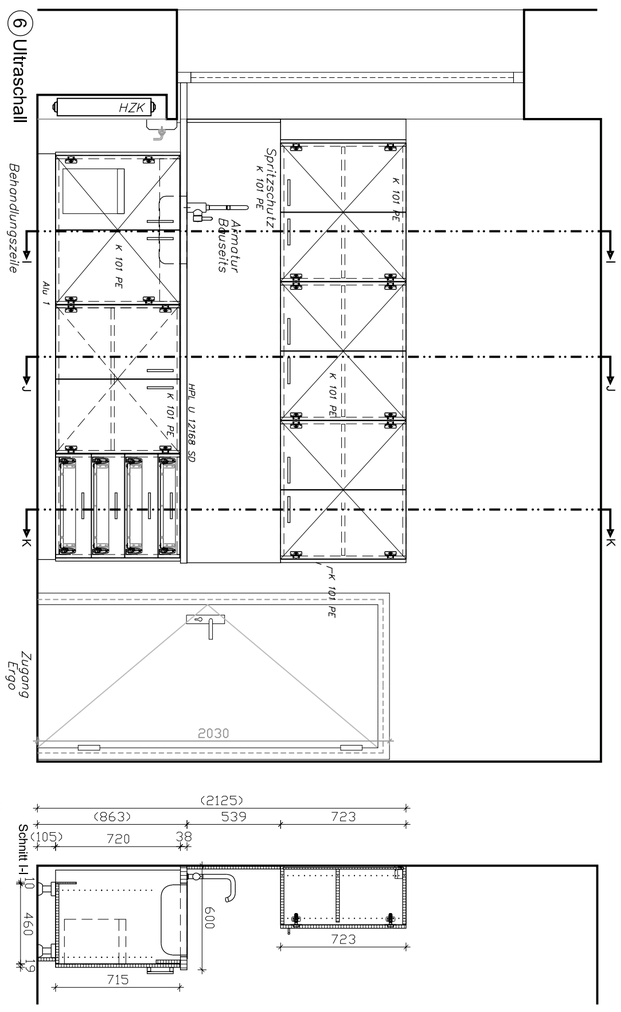

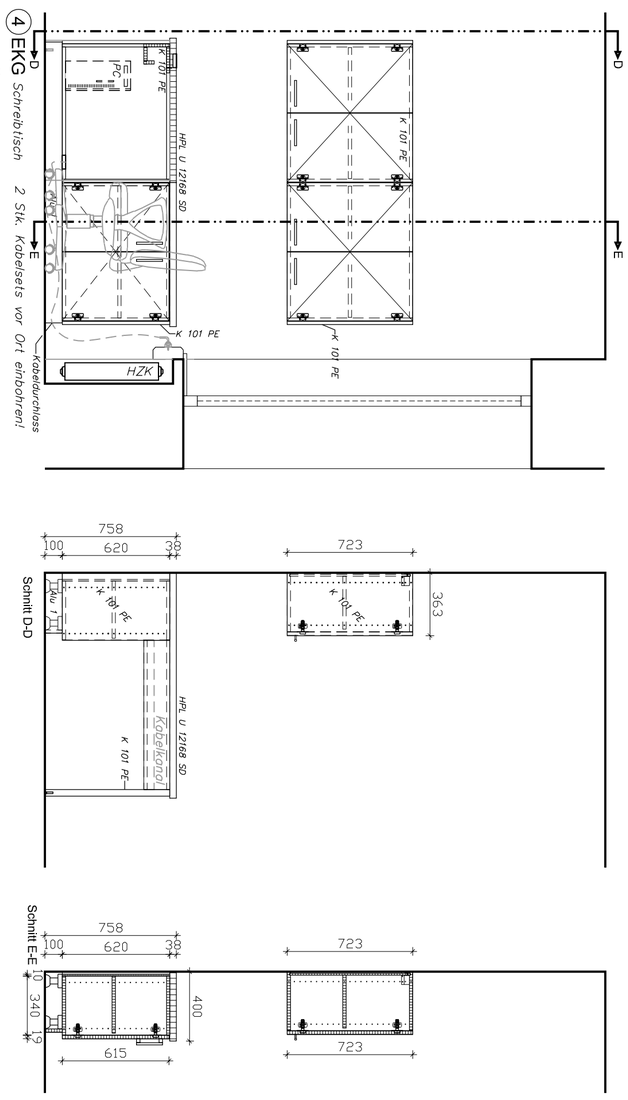

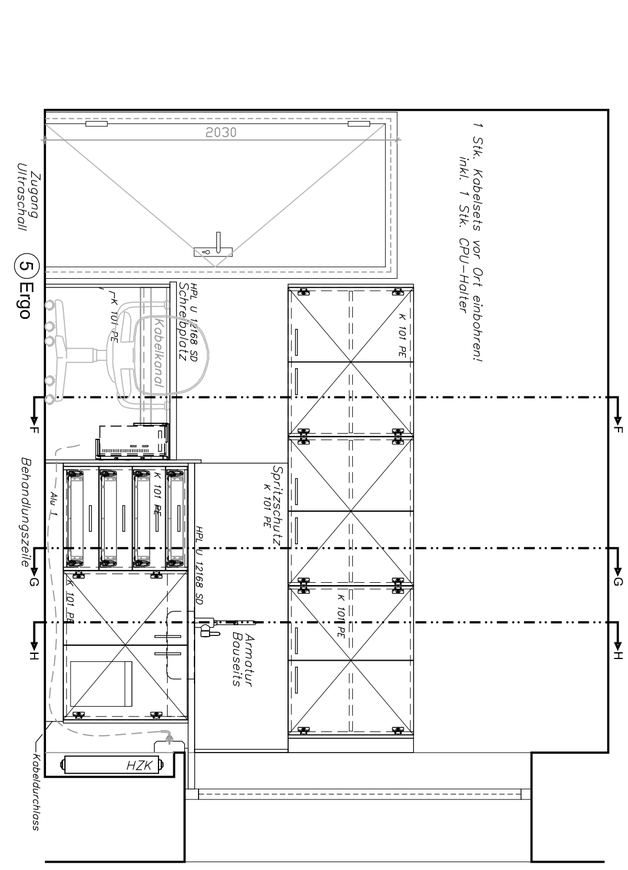

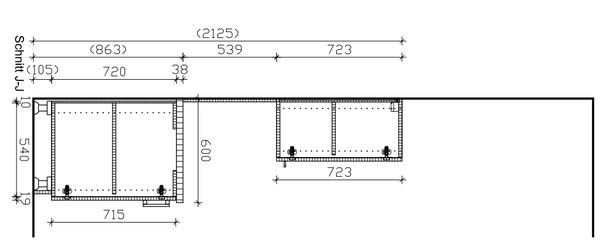

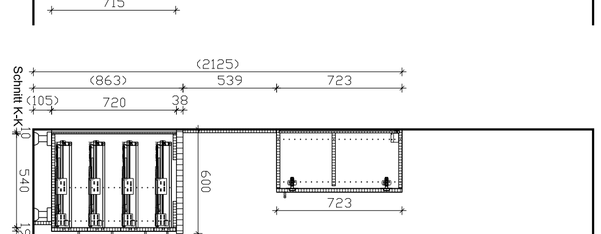

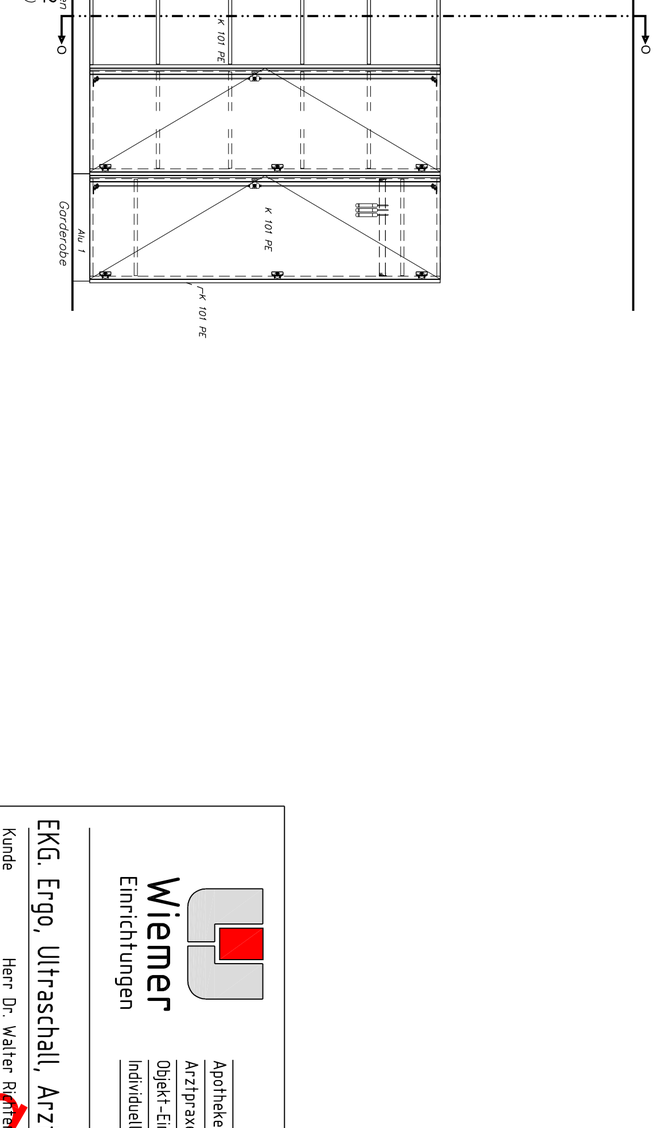

Pos 2,4-9,11	Backoffice, EKG, Ergo, Ultraschall, Arztzimmer 1-3, Umkleide
BEZEICHNUNG	MATERIAL
Fronten	K 101 PE weiß perl
Kanten	2mm ABS K 101 PE weiß perl
Sichtseiten	K 101 PE weiß perl
Kanten	2mm ABS K 101 PE weiß perl
Korpen	K 101 PE weiß perl
Kanten	1mm ABS K 101 PE weiß perl
Blattflächen	HPL U 12168 SD Kaschmirgrau
Kanten	2mm ABS U 12168 SD Kaschmirgrau
Spritzschutz	K 101 PE weiß perl
Kanten	2mm ABS K 101 PE weiß perl
Sockel	Alu 1
Griffe	Griffleiste

Wiemer
Einrichtungen

Apotheken-Einrichtungen
Arztpraxen-Einrichtungen
Objekt-Einrichtungen
Individueller Innenausbau

EKG, Ergo, Ultraschall, Arztzimmer 1-3

Kunde	Herr Dr. Walter Richter
Projekt	Kardiologische Praxis Kronprinzenstr. 5-7 45128 Essen
Projekt-Nr.	21-00079 Maßstab: 1:25 Blatt: 10
Projekt-Leiter	Herr Hampert
Gezeichnet	31.03.2023 L. Wiemer
Geändert	04.09.2023 L. Wiemer
Geändert	
Geändert	

Diese Zeichnungsunterlagen dienen nur den Planungs- & Produktionsabläufen der Firma WIEMER EINRICHTUNGEN GmbH
Alle Maße sind verbindlich vom Ausführenden vor Ort zu prüfen!
Bei Unstimmigkeiten bitte Rücksprache mit der Bauleitung halten

Wiemer Einrichtungen GmbH
Max-Eyth-Straße 8
46149 Oberhausen
Telefon 0208 / 6 56 68-0
Telefax 0208 / 65 29 55

Diese Unterlagen sind nach dem Gesetz über Urheberrecht und verwandte Schutzrechte vom 9. September 1965 geschützt. Eine Verwertung, Vervielfältigung oder Verbreitung ist nur mit unserer Zustimmung statthaft.

Vorabzug