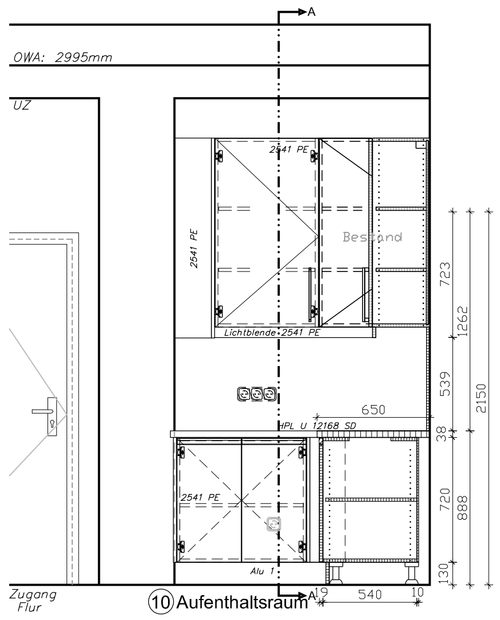

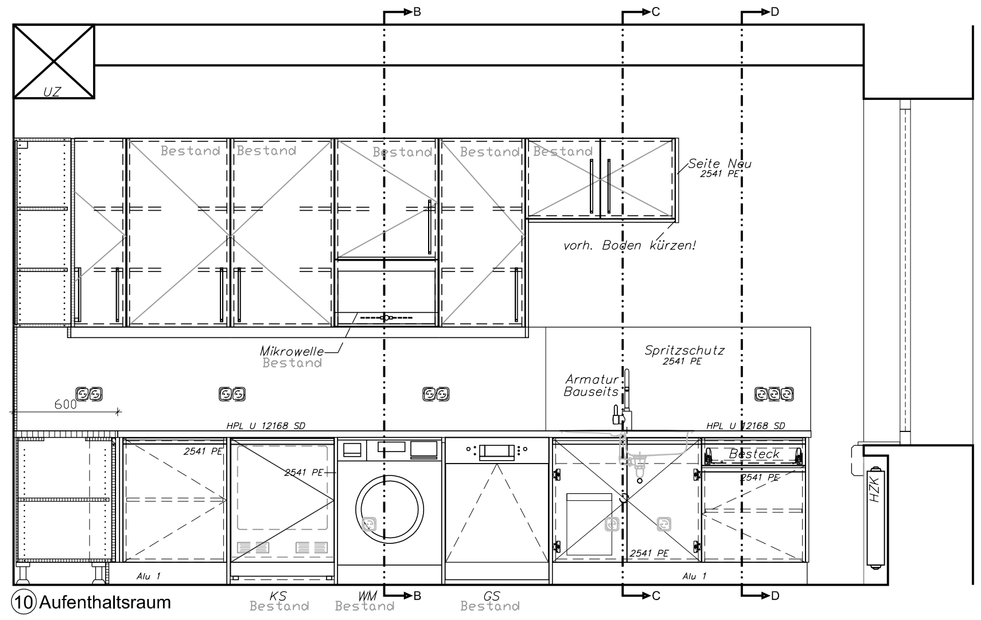

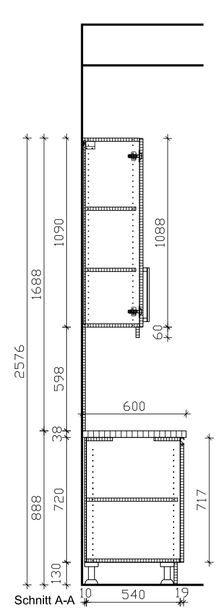

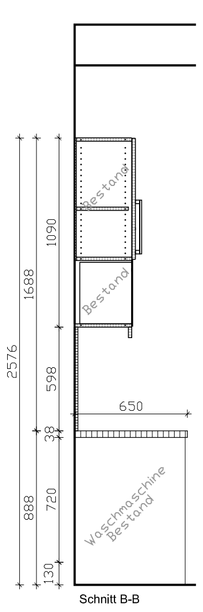

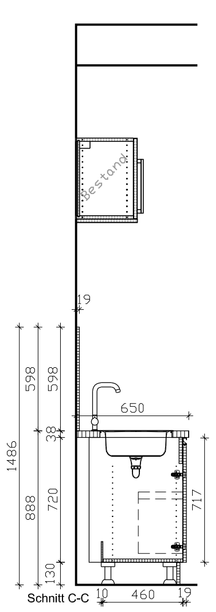

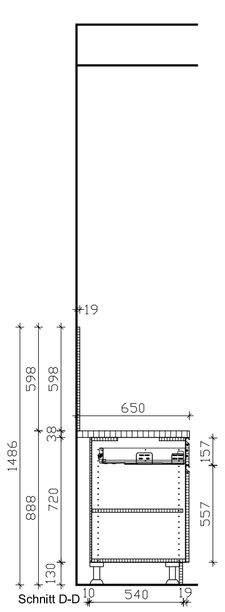

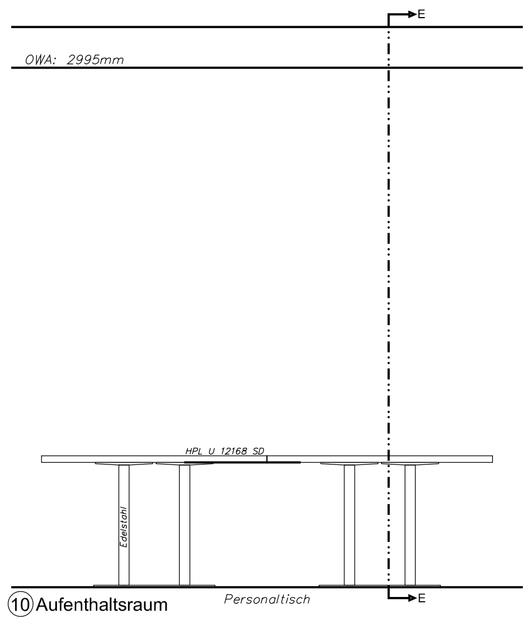

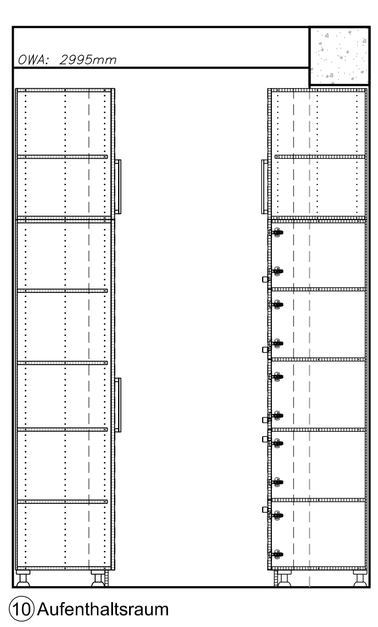

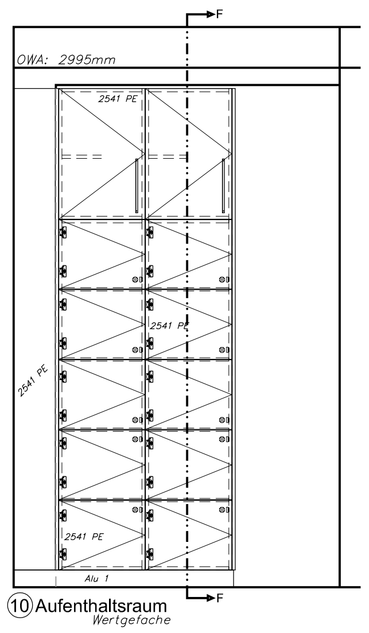

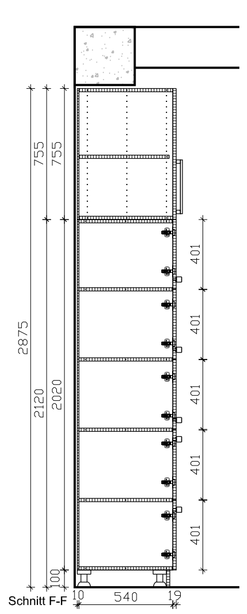

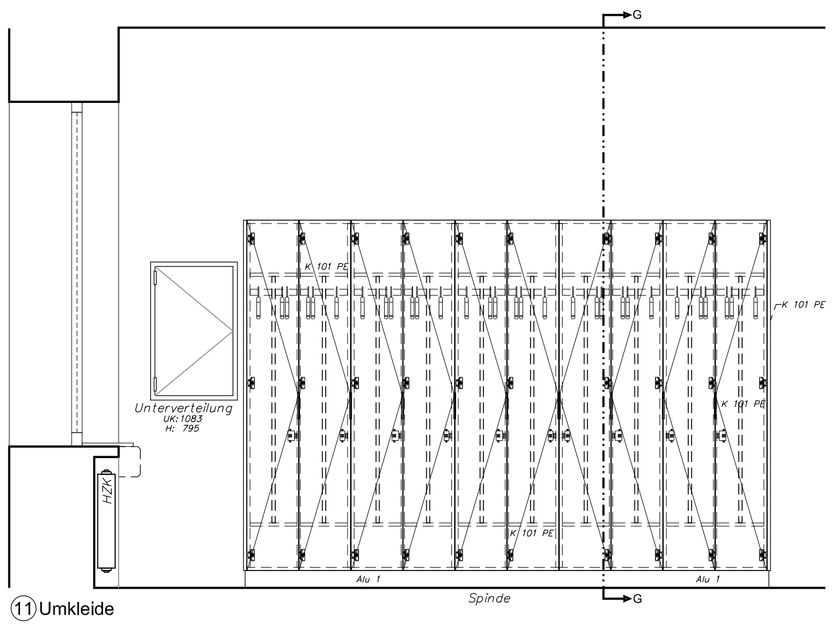

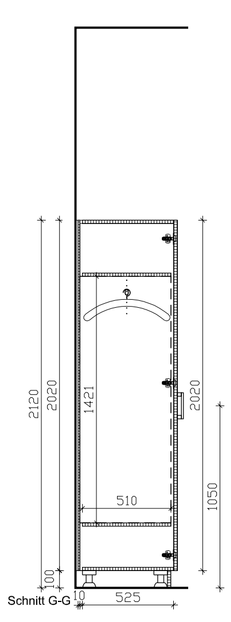

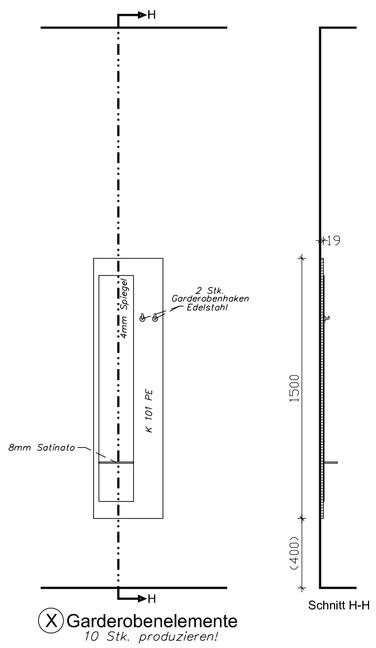

X Garderobenelemente
10 Stk. produzieren!

Pos.2,4-9,11 Backoffice, EKG, Ergo, Ultraschall, Arztzimmer 1-3, Umkleide

BEZEICHNUNG	MATERIAL
Fronten	K 101 PE weiß perl
Kanten	2mm ABS K 101 PE weiß perl
Sichtseiten	K 101 PE weiß perl
Kanten	2mm ABS K 101 PE weiß perl
Korpen	K 101 PE weiß perl
Kanten	1mm ABS K 101 PE weiß perl
Blattflächen	HPL U 12168 SD Kaschmirgrau
Kanten	2mm ABS U 12168 SD Kaschmirgrau
Spritzschutz	K 101 PE weiß perl
Kanten	2mm ABS K 101 PE weiß perl
Sockel	Alu 1
Griffe	Griffleiste

Pos.10 Aufenthaltsraum

BEZEICHNUNG	MATERIAL
Fronten	Kaindl 2541 PE Jasmin
Kanten	2 mm ABS Kaindl 2541 PE Jasmin
Sichtseiten	Kaindl 2541 PE Jasmin
Kanten	2 mm ABS Kaindl 2541 PE Jasmin
Korpen	Krono Palma PE weiß
Kanten	0,3 mm MEL Krono Palma PE weiß
Blattflächen	HPL U 12168 SD Kaschmirgrau
Kanten	2mm ABS U 12168 SD Kaschmirgrau
Spritzschutz	Kaindl 2541 PE Jasmin
Kanten	2 mm ABS Kaindl 2541 PE Jasmin
Sockel	Alu 1
Griffe	wie Bestand

Wiemer Einrichtungen

Apotheken-Einrichtungen
Arztpraxen-Einrichtungen
Objekt-Einrichtungen
Individueller Innenausbau

Aufenthaltsraum, Umkleide, Garderoben

Kunde	Herr Dr. Walter Richter
Projekt	Kardiologische Praxis
	Kronprinzenstr. 9-11
	45128 Essen
Projekt-Nr.	21-000.11 Maßstab:1:25 Blatt:1.0
Projekt-Leiter	Herr Plancbert
Gezeichnet	31.03.2023 L. Wiemer
Geändert	14.04.2023 L. Wiemer
Geändert	
Geändert	

Vorabzug

Diese Zeichnungsunterlagen dienen nur den Planungs- & Produktionsabläufen der Firma WIEMER EINRICHTUNGEN GmbH
Alle Maße sind verbindlich vom Ausführenden vor Ort zu prüfen!
Bei Unstimmigkeiten bitte Rücksprache mit der Bauleitung halten

Wiemer Einrichtungen GmbH
Max-Eyth-Straße 8
46149 Oberhausen
Telefon 0208 / 6 56 68-0
Telefax 0208 / 65 29 55

Diese Unterlagen sind nach dem Gesetz über Urheberrecht und verwandte Schutzrechte vom 9. September 1965 geschützt. Eine Verwertung, Vervielfältigung oder Verbreitung ist nur mit unserer Zustimmung statthaft.

www.wiemer-einrichtungen.de